

PLAN MÉDUSE

ENGRAMME

- 1 Ateliers
- 6 Galerie
- 7 Atelier
- 11 Bureaux, ateliers et magasin

VU PHOTO

- 2 Laboratoire d'impression numérique
- 12 Galeries
- 18 Bureaux
- 19 Chambres noires et ateliers

L'ŒIL DE POISSON

- 3 Ateliers et magasin
- 13 Bureaux et galeries

SPIRA

- 4 Location d'équipements
- 21 Bureaux et salle de montage

LES PRODUCTIONS RECTO-VERSO

- 5 Salles de spectacle
- 9 Régies et loges
- 17 Bureaux

LA BANDE VIDÉO

- 8 Bureaux, studios et location d'équipements
- 15 Galerie

MANIF D'ART

- 14 Bureaux et galerie

ANTITUBE

- 16 Bureaux

ATELIER DE LA MEZZANINE

- 20 Bureaux, atelier et salle commune

AVATAR


- 22 Bureaux et studios

MÉDUSE

- 23 L'atelier-résidence
- 25 Bureaux et salle de réunion
- 26 Chambre 681
- 27 Chambre 682
- 28 Chambre 684
- 29 Chambre 685

ÉTABLISSEMENT

- 10 Restaurant
- 24 Buanderie
- ♿ Toilettes
- ⬆ Ascenseur

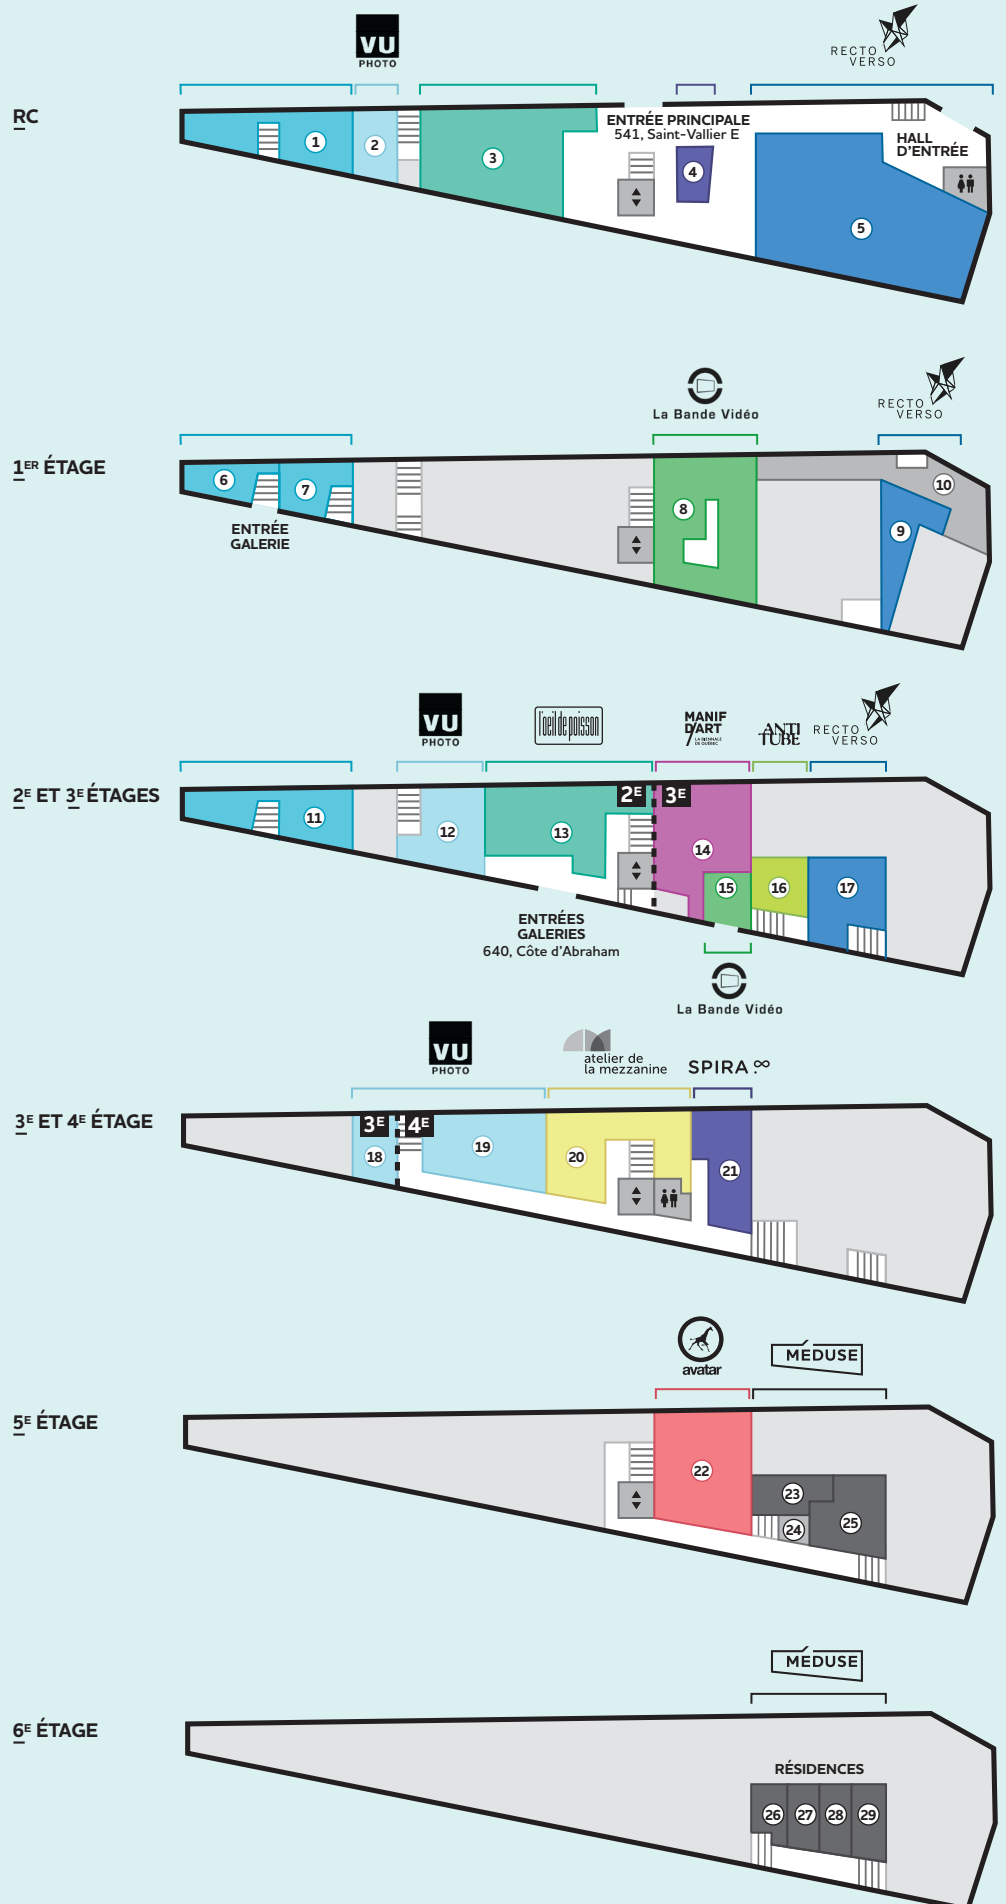

L'ART
TÊTE PREMIÈRE